


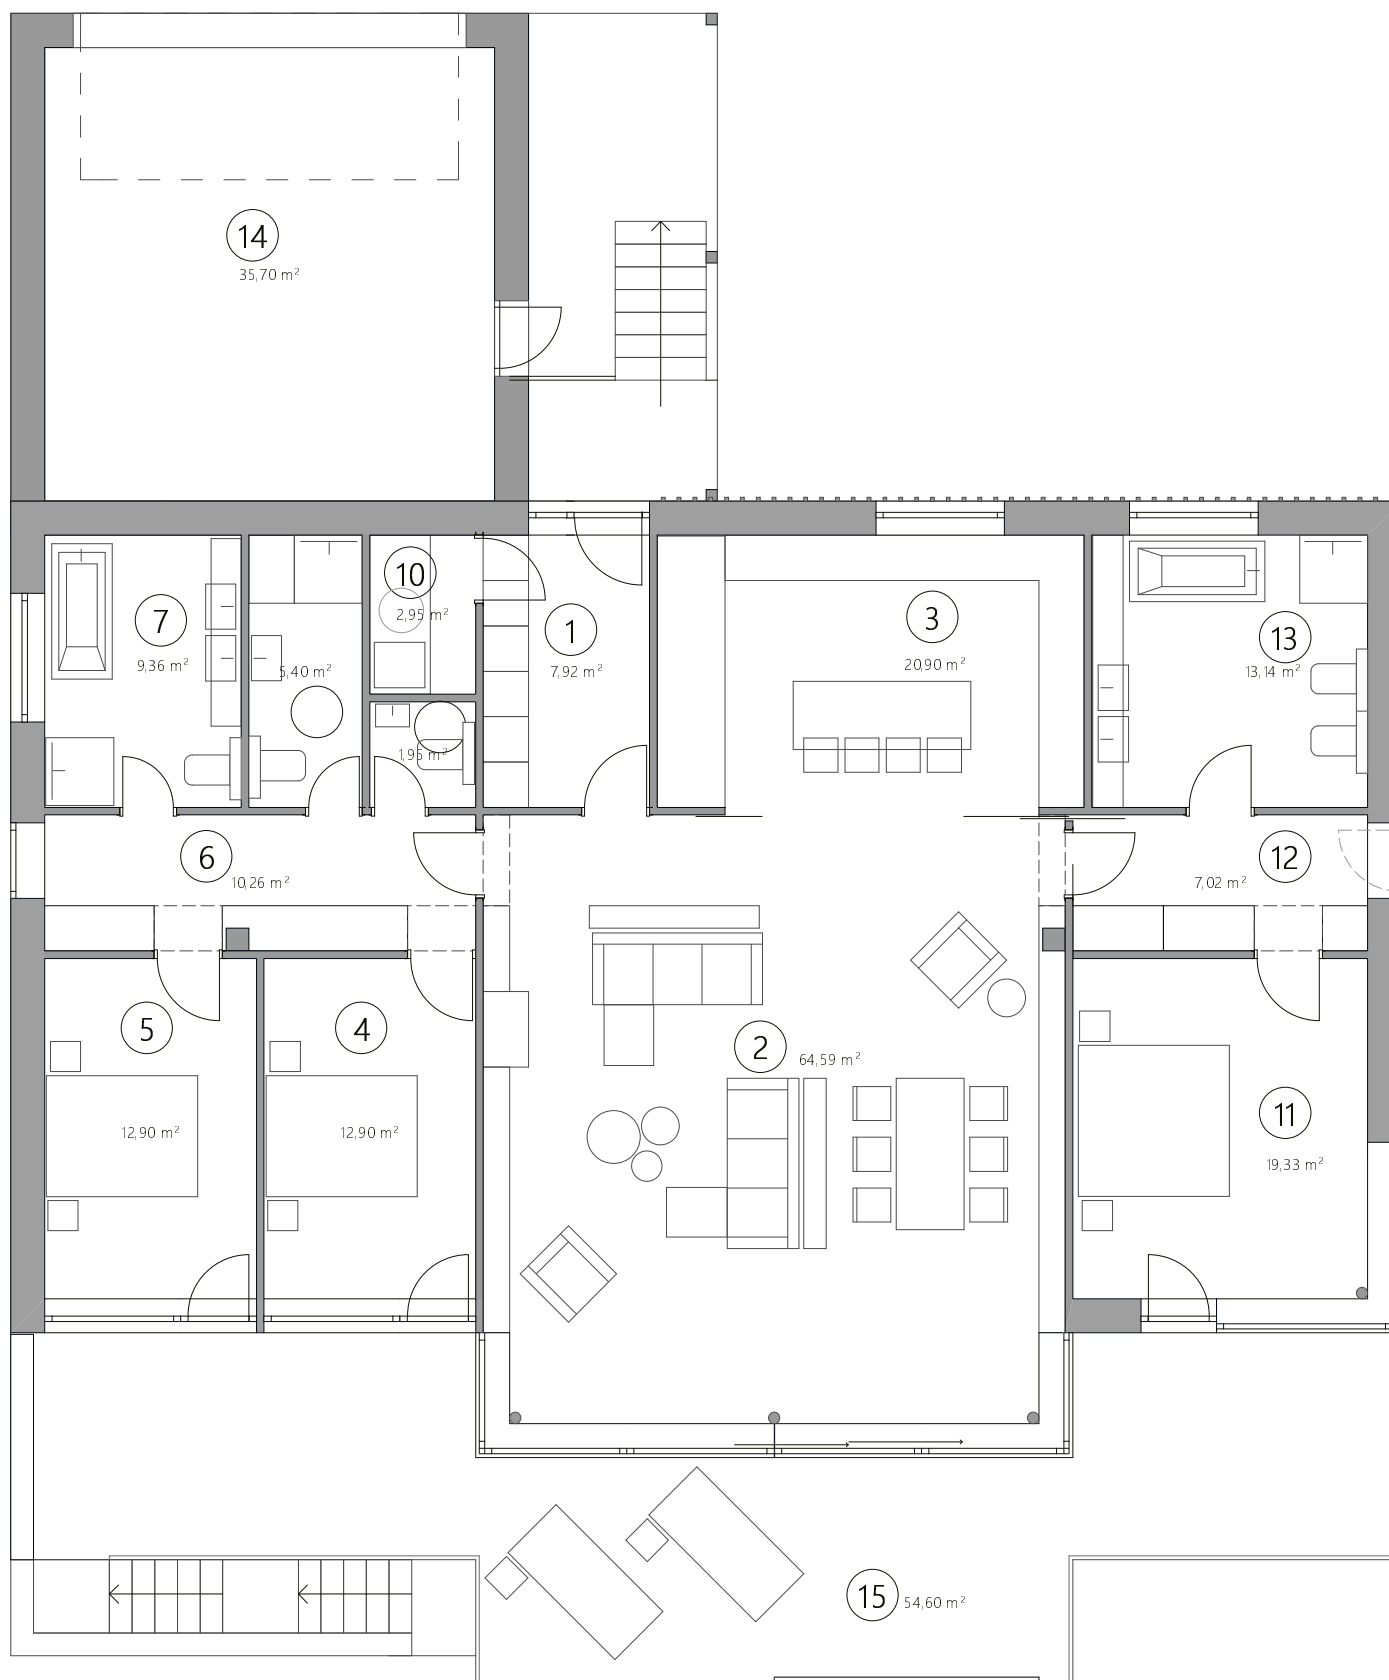

FÖLDSZINTI ALAPRAJZ

1. előtér	7,92 m ²
2. nappali-étkező	61,59 m ²
3. konyha	20,90 m ²
4. szoba	12,90 m ²
5. szoba	12,90 m ²
6. öltöző-közlekedő	10,26 m ²
7. fürdő	9,36 m ²
8. fürdő	5,40 m ²
9. wc	1,95 m ²
10. gépeszet	2,95 m ²
11. szülői háló	19,33 m ²
12. öltöző-közlekedő	7,02 m ²
13. szülői fürdő	13,14 m ²
14. garázs	35,70 m ²
nettó alapterület:	221,32 m²

15. terasz 54,60 m²

értékesítési alapterület: 255,05 m²